


ÚZEMNÍ PLÁN ČESKÁ ČERMNÁ

Výkres širších vztahů

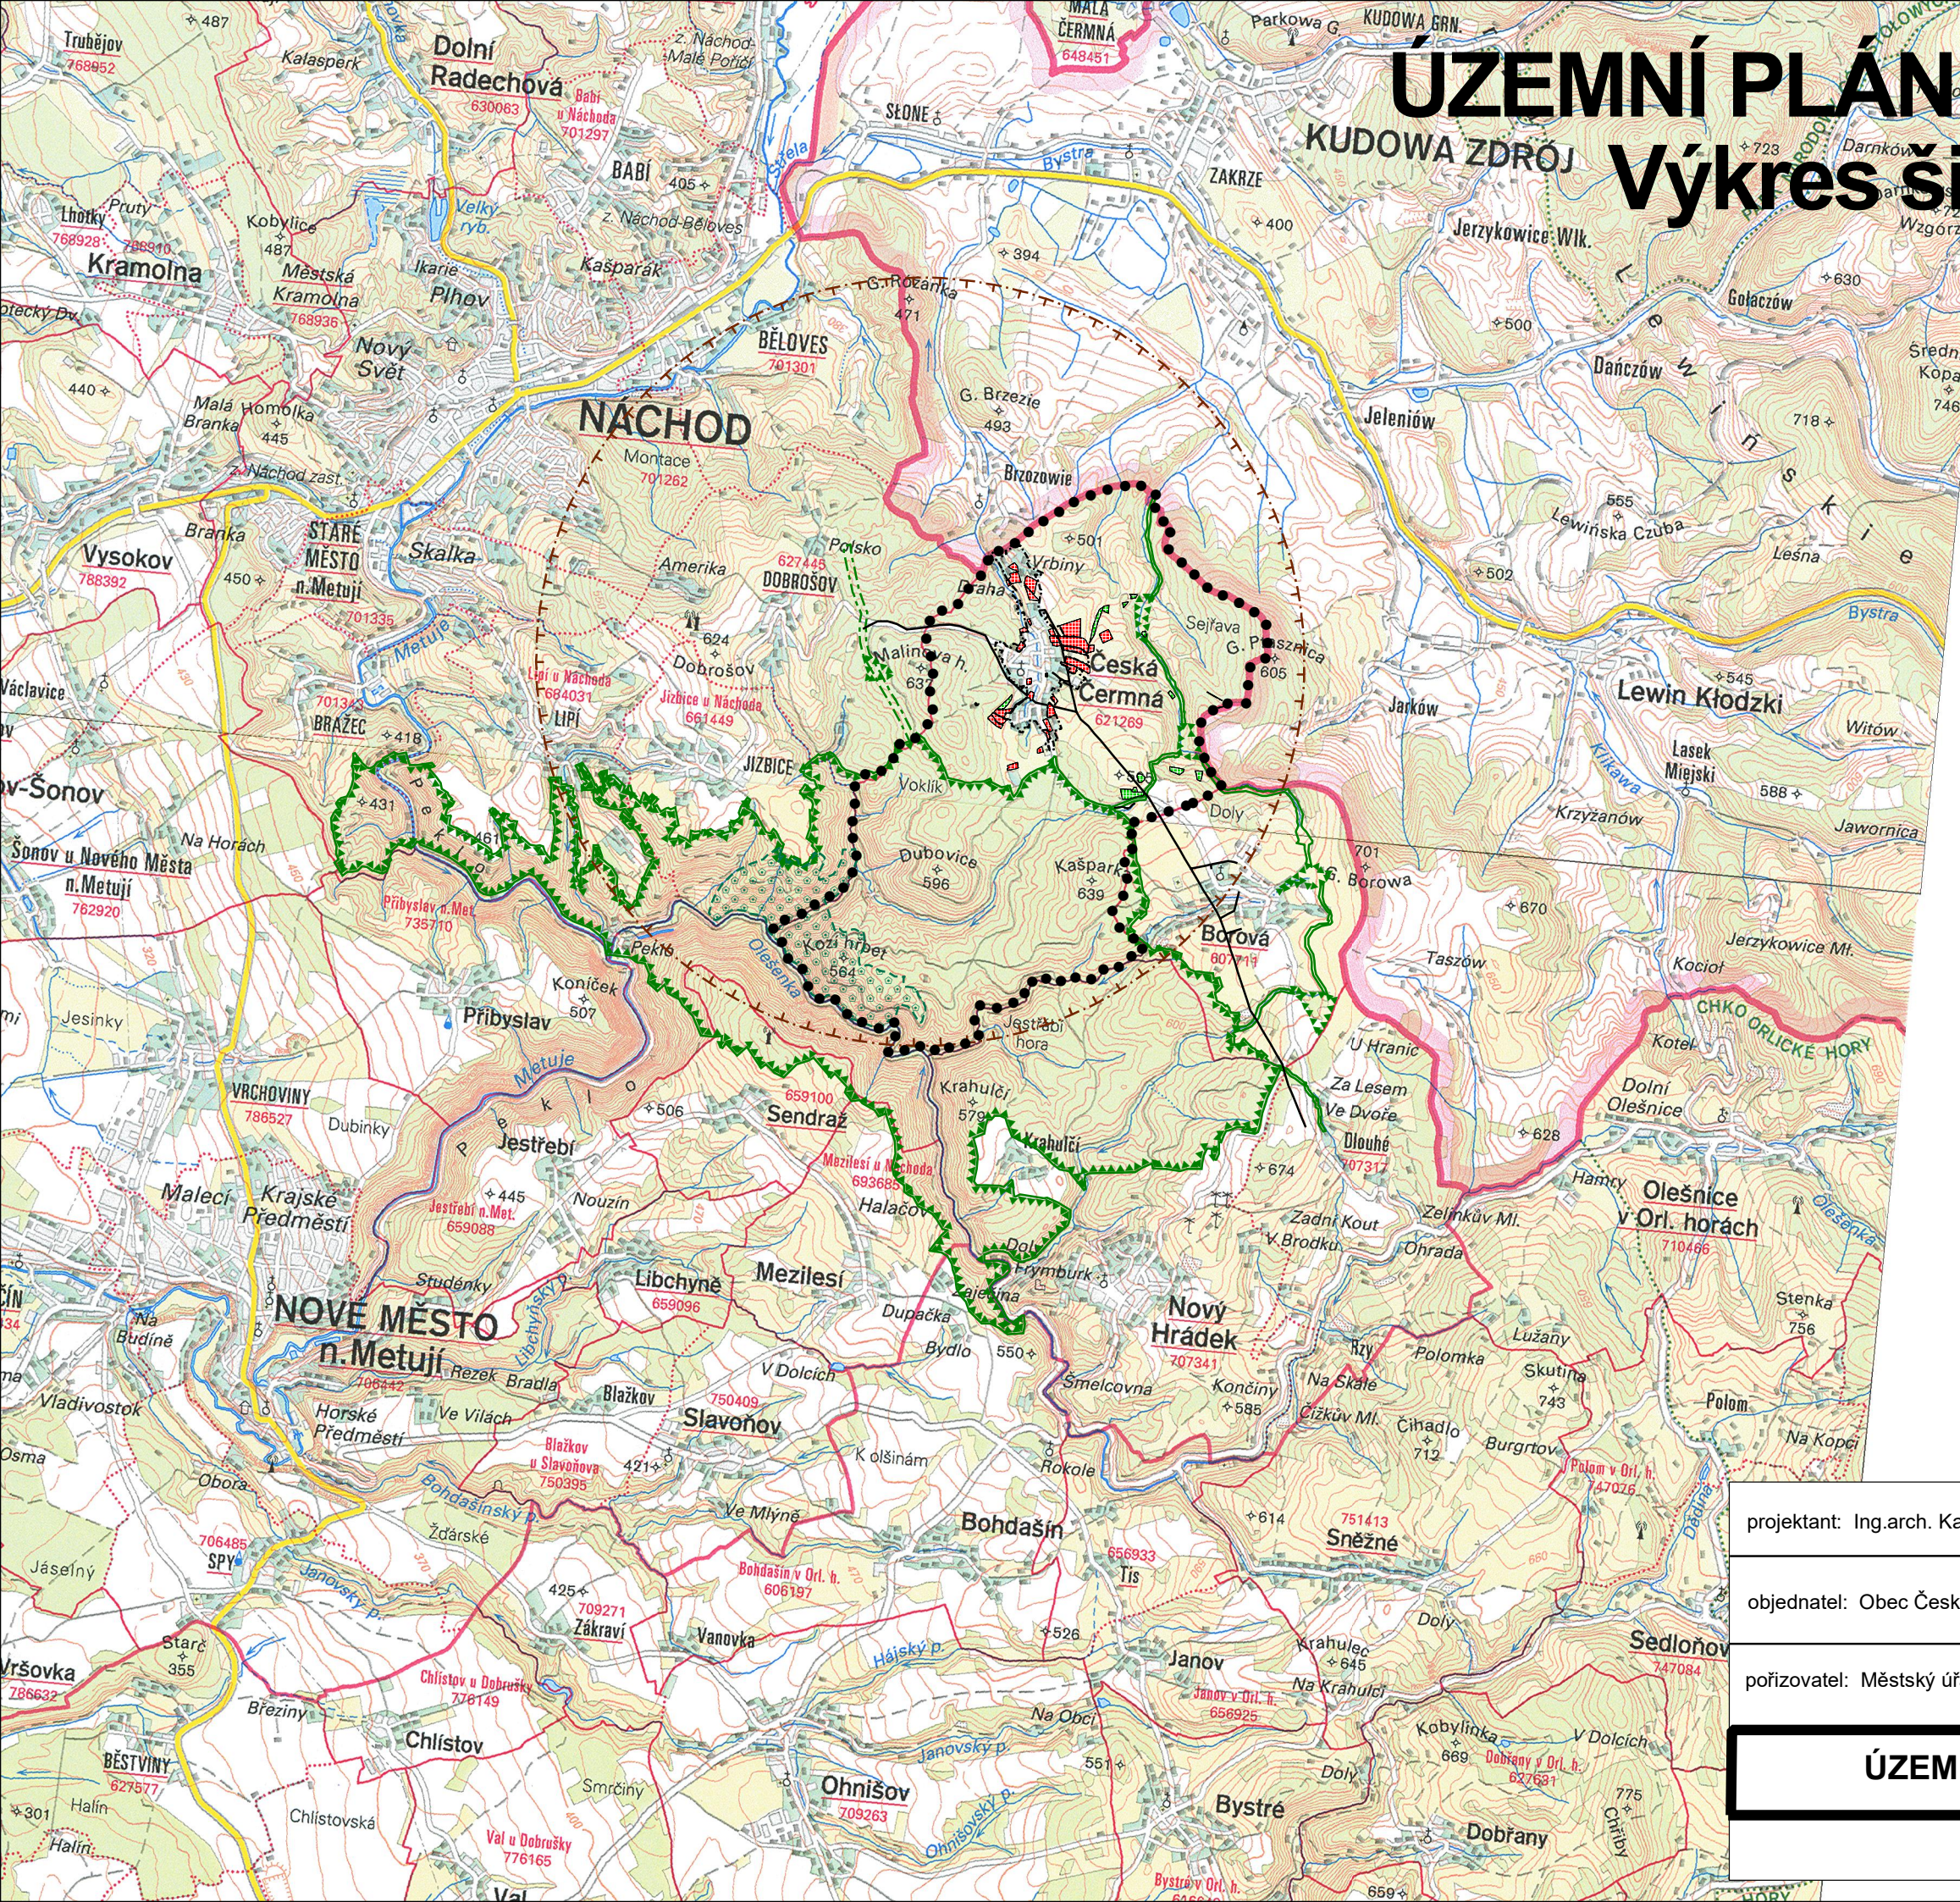

Legenda:

- hranice řešeného území obce
- státní hranice
- hranice zastavěného území k 30.6.2023
- zastavitelné plochy
- plochy změn v krajině
- ochranné pásmo vysílače Dobruška
- nadzemní vedení VN 35 kV
- evropsky významná lokalita EVL Peklo

Územní systém ekologické stability

- lokální biokoridor
- lokální biocentrum
- nadregionální biokoridor
- nadregionální biocentrum

digitální zpracování a tisk **GPlus** s.r.o.

projektant: Ing.arch. Karel Novotný		Ing.arch. Karel Novotný autorizovaný architekt Brožíkova 1684 Hradec Králové 12	
objednatel: Obec Česká Čermná			
pořizovatel: Městský úřad Náchod		datum: červen 2024	měřítko: 1: 50000
ÚZEMNÍ PLÁN ČESKÁ ČERMNÁ			6
Výkres širších vztahů			